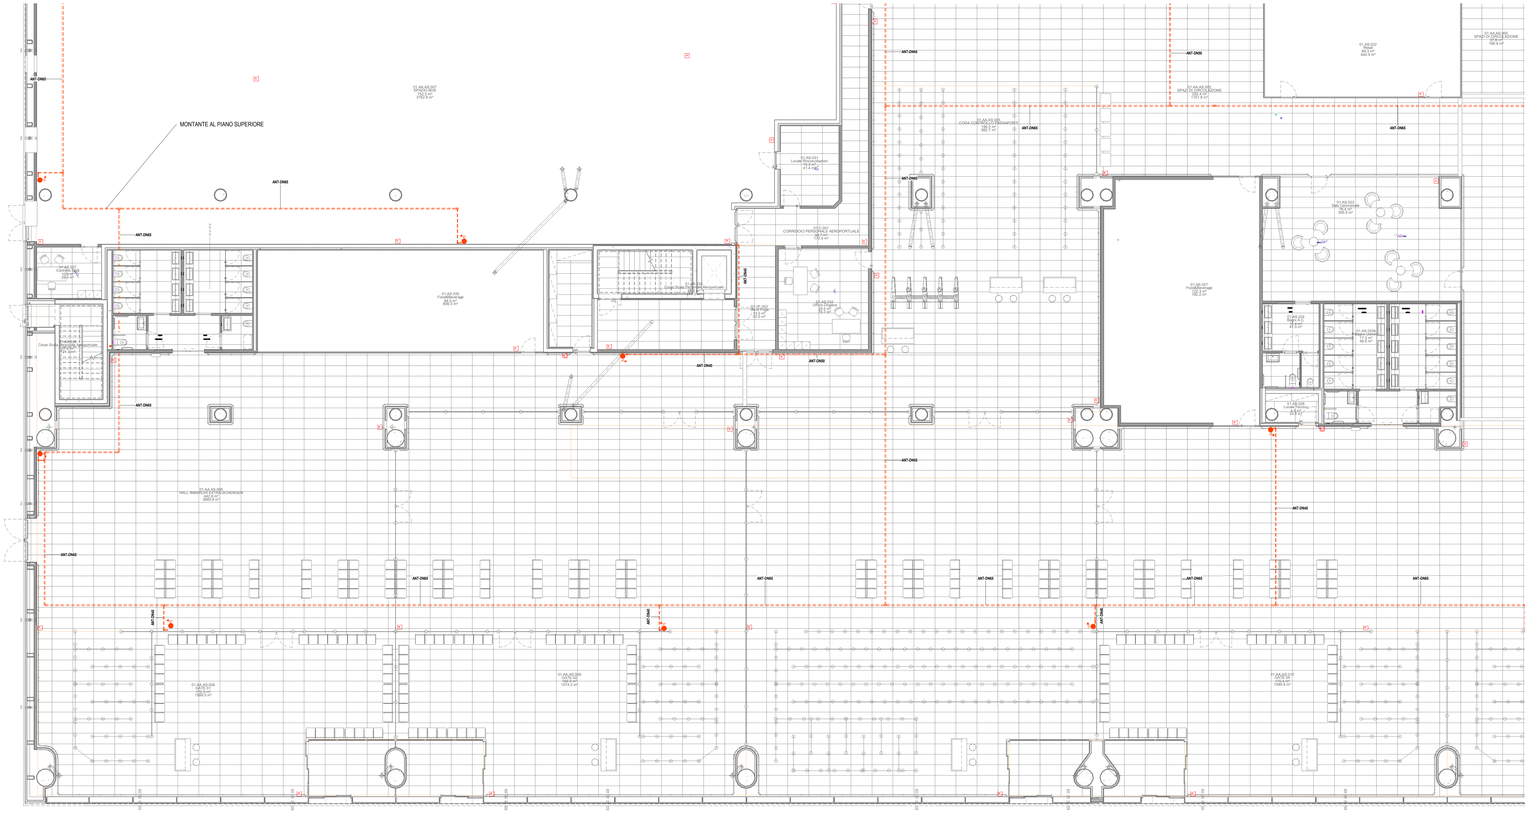
MONTANTE AL PIANO SUPERIORE
ANT-DN65
01.AA.AR.002
01.AA.AR.008
Locale Tecnico
20.0 m²
